


MIEJSCOWY PLAN ZAGOSPODAROWANIA PRZESTRZENNEGO REJONU ULIC: CEGIELNIANA, NOWA, WYSOKA I SŁASKA W KAMIENNEJ GÓRZE OBSZAR PLANISTYCZNY "B"

skala 1:1000



OZNACZENIA:

PRZEZNACZENIE TERENÓW I LINIE ROZGRANICZAJĄCE:	
MN	tereny zabudowy mieszkaniowej jednorodzinnej
MW	tereny zabudowy mieszkaniowej wielorodzinnej
U	tereny usług
US	tereny usług sportu
W	tereny infrastruktury technicznej – wodociąg
G	tereny infrastruktury technicznej – gazownictwo
ZP	tereny zieleni urządzonej
WS	tereny wód powierzchniowych, ściekowych
KP	wydzielony zespół garaży
	tereny komunikacyjne – publiczne:
KD/L	– ulica lokalna
KD/D	– ulica dojazdowa
	tereny komunikacyjne – wewnętrzne:
KDW/p	– wewnętrzne ciągi pieszo – jezdne
	linie rozgraniczające tereny o różnym przeznaczeniu lub różnych zasadach zagospodarowania
	– obowiązujące
	– orientacyjne
	przebieg: publiczny
ZASADY KSZTAŁTOWANIA ZABUDOWY:	
	zabudowa istniejąca do zachowania
	zabudowa istniejąca do możliwego zachowania
	zabudowa istniejąca do likwidacji
	obowiązujące linie zabudowy
	nieprzekraczalne linie zabudowy
	wymagany kierunek głównej orientacji
GŁÓWNEJ MAGISTRALNEJ SIECI INFRASTRUKTURY TECHNICZNEJ:	
	– istniejący wodociąg magistralny
	– istniejący gazociąg średniego ciśnienia Dn300
	– kanalizacja deszczowa
	– projektowany kanał kanał zapewniający przepływ wódom w zbiorniku 1.WS
OZNACZENIA POZOSTAŁE:	
	graniczki działek budowlanych
	cenne drzewa i grupy drzew wskazane do zachowania
	projektowany ciąg zieleni o funkcji ochronnej
	ciągi pieszo – rowerowe, na terenach o innym przeznaczeniu podstawowym
	graniczki planu

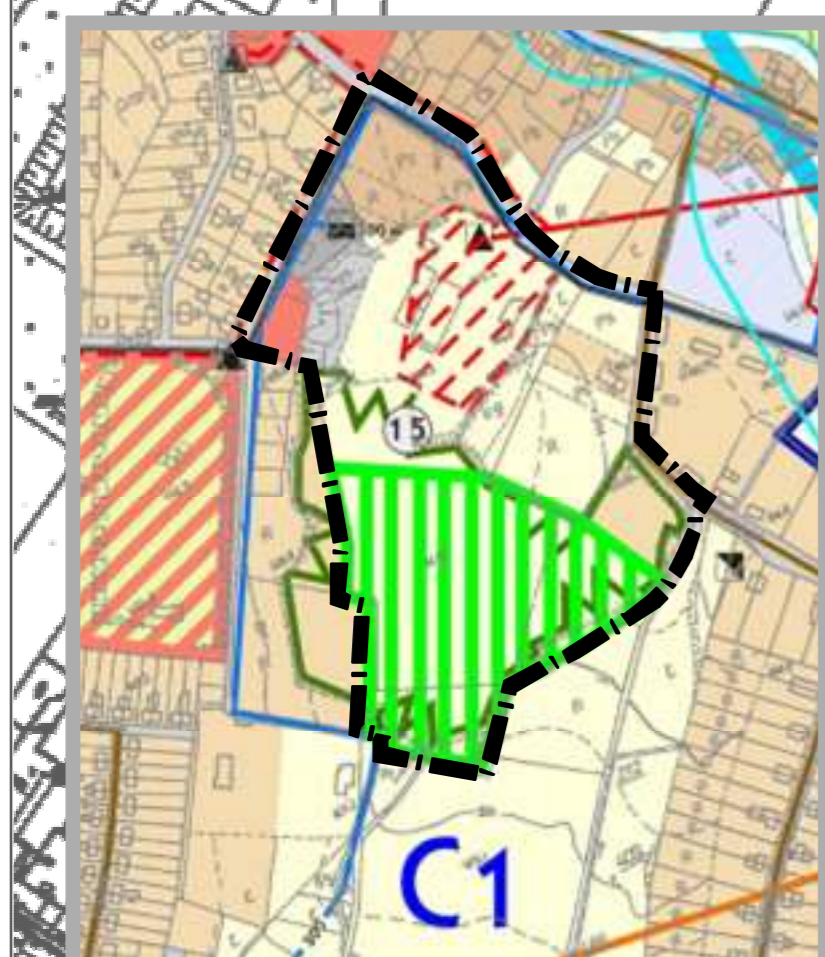

Wyjątek z rysunku, służy do miasta Kamienna Góra (Uchwała Nr. 269/2000 Rady Miejskiej w Kamiennej Górze z dnia 29 listopada 2000r., ze zmianami)



DDM – PRACOWNIA URBANISTYCZNA, FHU
ul. Bankowa 22 58 – 500 Jelenia Góra
MIEJSCOWY PLAN ZAGOSPODAROWANIA PRZESTRZENNEGO
REJONU ULIC: CEGIELNIANA, NOWA, WYSOKA I SŁASKA W KAMIENNEJ GÓRZE
OBSZAR PLANISTYCZNY "B"

ZESPÓŁ AUTORSKI
mgr inż. arch. Anna Podworska – Michałek – główny projektant planu
mgr Andrzej Kurpiński – zagadnienia ochrony środowiska

ZAŁĄCZNIK NR 1 DO UCHWAŁY NR XXVII/193/08
RADY MIEJSKIEJ W KAMIENNEJ GÓRZE Z DNIA 29 PAŹDZIERNIKA 2008R. SKALA 1:1000