



# Miejscowy plan zagospodarowania przestrzennego w rejonie ulicy Licealnej w Kamiennej Gorze

0 5 10 25 50 75 100  
Skala 1:1000

Mapa zasadnicza numeryczna. Licencja nr GD.6642.1.1155.2019.0207 P z dnia 22.11.2019r.

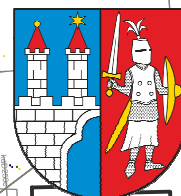

**PN**

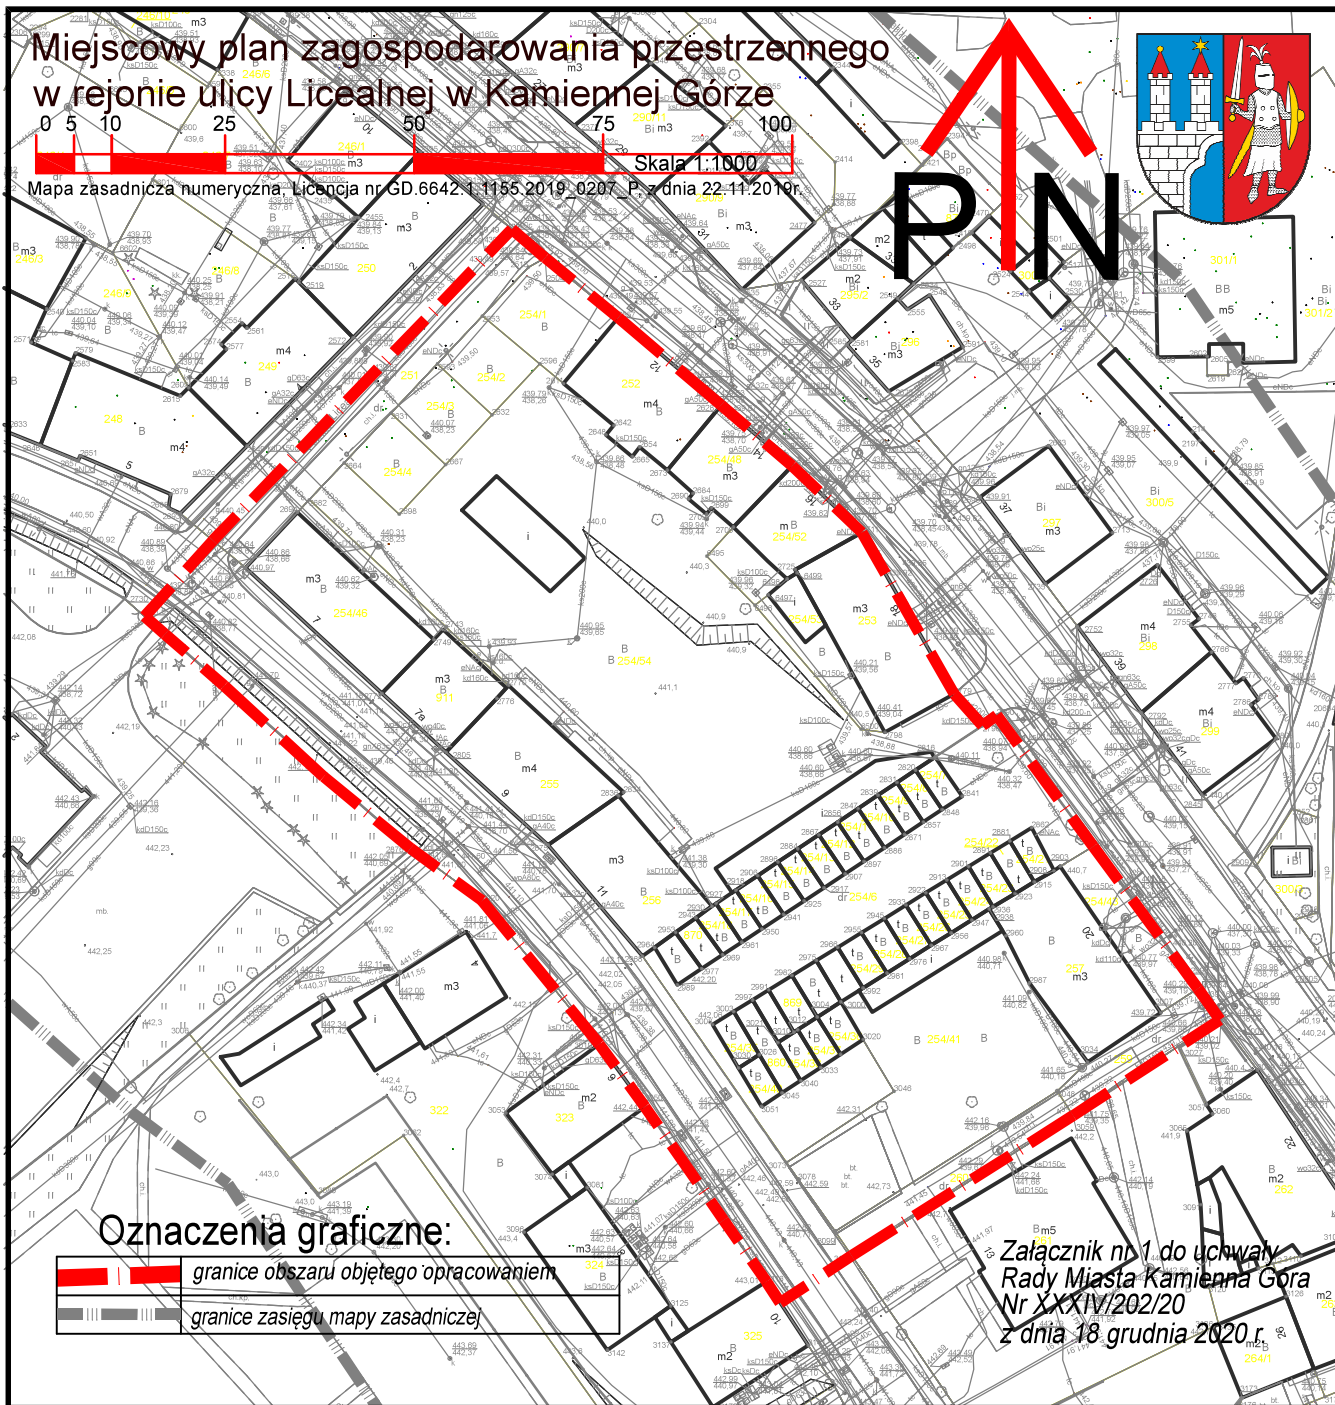

## Oznaczenia graficzne:

	granice obszaru objętego opracowaniem
	granice zasięgu mapy zasadniczej

Załącznik nr 1 do uchwały  
Rady Miasta Kamienna Góra  
Nr XXXIV/202/20  
z dnia 18 grudnia 2020 r.