



Miejscowy plan zagospodarowania przestrzennego w rejonie ulicy Lipowej w Kamiennej Górze

0 5 10 25 50 75 100
Skala 1:1000

Mapa zasadnicza numeryczna, Licencja nr GD.6642.1.197.2021.0207_P, z dnia 24.02.2021r.

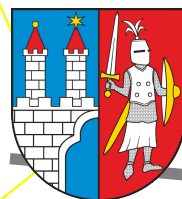

↑
PIN

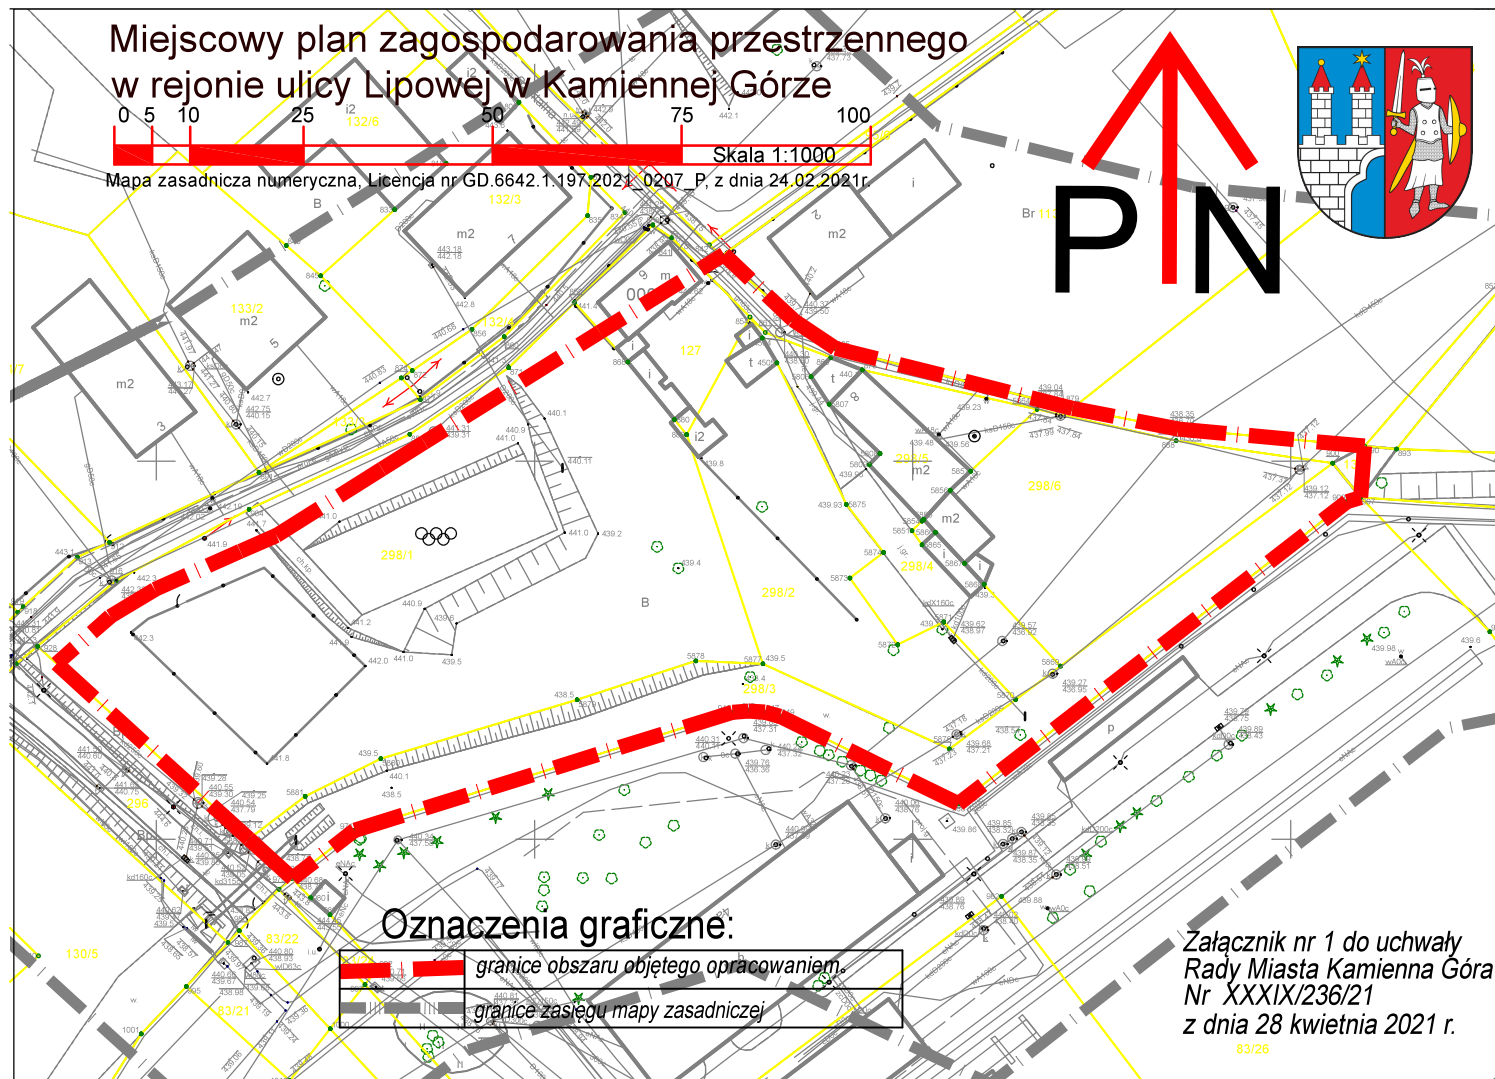

Oznaczenia graficzne:

	granice obszaru objętego opracowaniem
	granice zasięgu mapy zasadniczej

Załącznik nr 1 do uchwały
Rady Miasta Kamienna Góra
Nr XXXIX/236/21
z dnia 28 kwietnia 2021 r.

83/26