



Miejscowy plan zagospodarowania przestrzennego
w rejonie ulicy J. Słowackiego i Nowej w
Kamiennej Górze

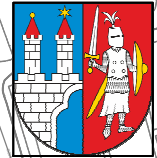

PN

Skala 1:2000
Mapa zasadnicza numeryczna, uchwała nr GD.6642.1.19/1.2021.00071 P z dnia 24.02.2021 r.

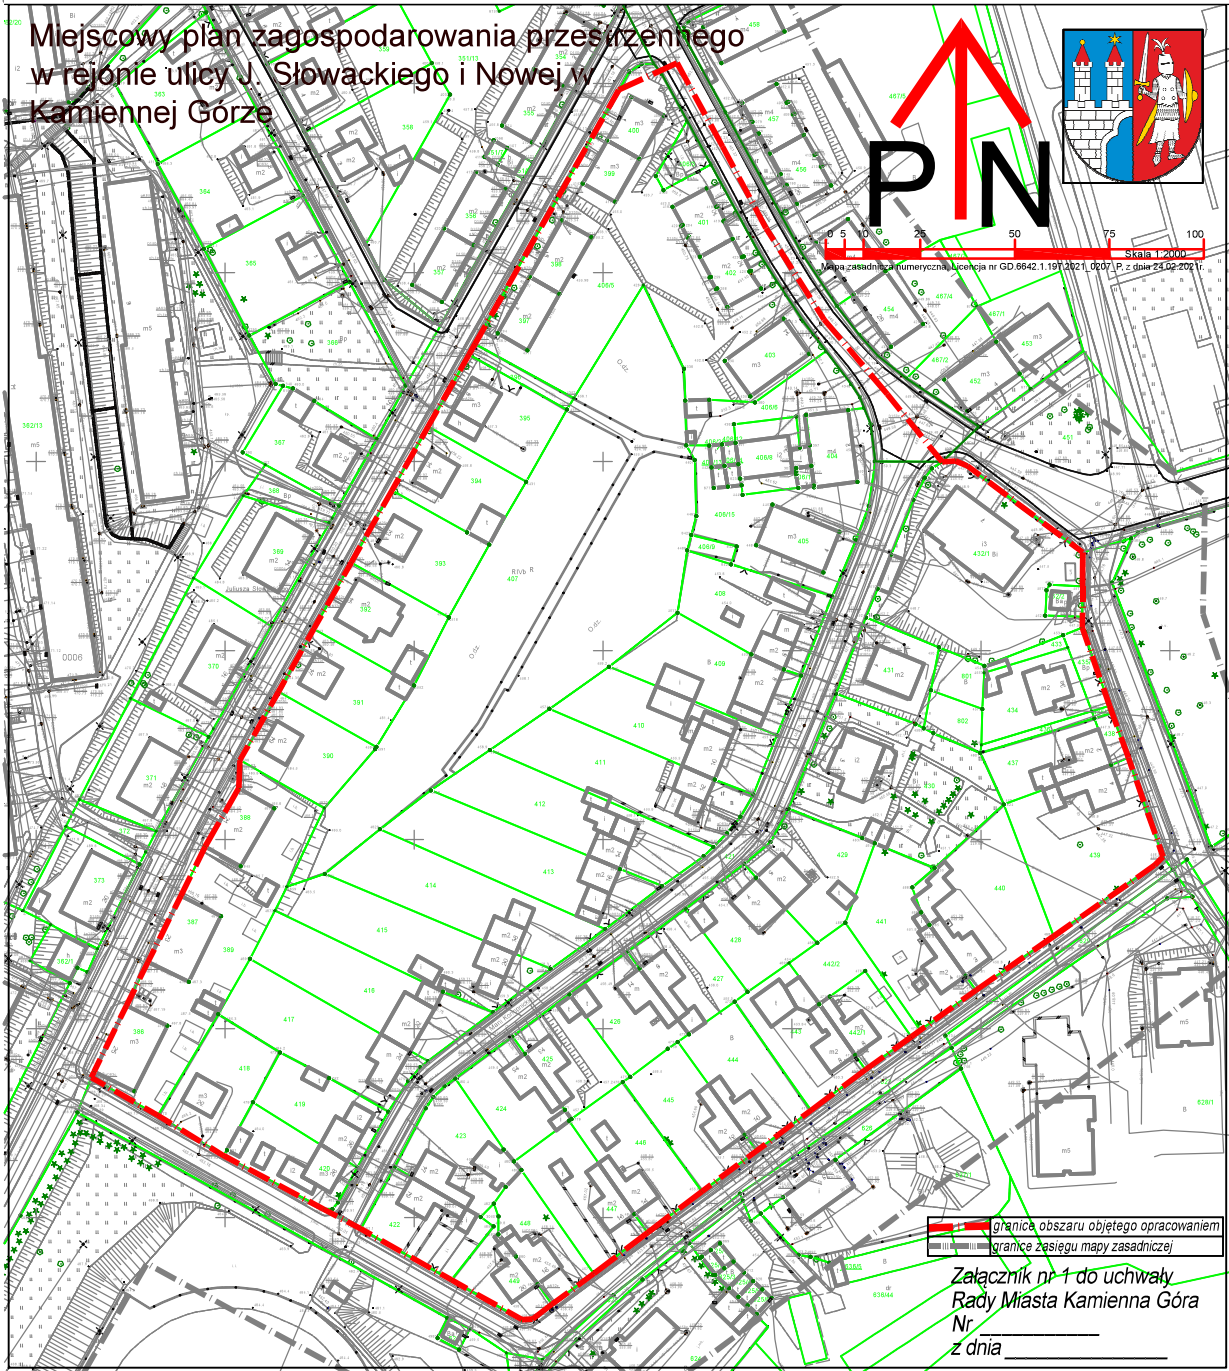

— granice obszaru objętego opracowaniem
— granice zasięgu mapy zasadniczej

Załącznik nr 1 do uchwały
Rady Miasta Kamienna Góra
Nr _____
z dnia _____