

Projekt

zatwierdzony przez Burmistrza Miasta Kamienna Góra

**UCHWAŁA NR
RADY MIASTA KAMIENNA GÓRA**

z dnia 2024 r.

**w sprawie uchwalenia miejscowego planu zagospodarowania przestrzennego dla obszaru w rejonie ulicy
Wiejskiej w Kamiennej Górze**

Na podstawie art. 18 ust. 2 pkt 5, art. 40 ust. 1 i art. 41 ust. 1 ustawy z dnia 8 marca 1990 r. o samorządzie gminnym (Dz.U. 2023 r., poz. 40, z późn. zm.), oraz art. 3 ust. 1 i art. 20 ust. 1 ustawy z dnia 27 marca 2003 r. o planowaniu i zagospodarowaniu przestrzennym (Dz.U. 2023r., poz. 977, z późn. zm.), w powiązaniu z art. 67 ust. 3, pkt 2 i 4 ustawy z dnia 7 lipca 2023 r. o zmianie ustawy o planowaniu i zagospodarowaniu przestrzennym oraz niektórych innych ustaw (Dz.U. 2023r., poz. 1688), w związku z uchwałą Nr LXXVII/491/23 z dnia 25 października 2023r. w sprawie przystąpienia do sporządzenia miejscowego planu zagospodarowania przestrzennego dla obszaru w rejonie ulicy Wiejskiej w Kamiennej Górze, po stwierdzeniu, że ustalenia planu nie naruszają ustaleń studium uwarunkowań i kierunków zagospodarowania przestrzennego miasta Kamienna Góra zatwierdzonego Uchwałą Nr LXXVIII/496/23 Rady Miasta Kamienna Góra z dnia 29 listopada 2023 r., **Rada Miasta Kamienna Góra uchwala, co następuje:**

**Rozdział 1.
Przepisy ogólne**

§ 1. 1. Uchwala się miejscowy plan zagospodarowania przestrzennego dla obszaru w rejonie ulicy Wiejskiej w Kamiennej Górze, zwany dalej planem.

2. Granice obszaru objętego planem oznaczono na rysunku planu.

3. Integralnymi częściami planu są następujące załączniki:

- 1) załącznik nr 1 - rysunek planu sporządzony na mapie zasadniczej w skali 1:1000;
- 2) załącznik nr 2 - rozstrzygnięcie o sposobie rozpatrzenia uwag wniesionych do projektu planu;
- 3) załącznik nr 3 - rozstrzygnięcie o sposobie realizacji, zapisanych w planie, inwestycji z zakresu infrastruktury technicznej, które należą do zadań własnych gminy oraz zasadach ich finansowania;
- 4) załącznik nr 4 - dane przestrzenne - obejmujące zgodnie z art. 67a ust. 3 ustawy:
 - a) lokalizację przestrzenną obszaru objętego planem w postaci wektorowej,
 - b) atrybuty zawierające informacje o planie,
 - c) część graficzną planu w postaci cyfrowej reprezentacji z nadaną georeferencją.
4. Załączniki nr 2, 3 i 4 nie stanowią ustaleń planu.

§ 2. Ilekroć w niniejszej uchwale przywołane są artykuły lub ustawa bez bliższego określenia, należy przez to rozumieć artykuły ustawy i ustawę z dnia 27 marca 2003 r. o planowaniu i zagospodarowaniu przestrzennym.

§ 3. 1. Przedmiotem planu są następujące ustalenia:

- 1) przeznaczenie terenów oraz linie rozgraniczające tereny o różnym przeznaczeniu lub różnych zasadach zagospodarowania;
- 2) zasady ochrony i kształtowania ładu przestrzennego;
- 3) zasady ochrony środowiska, przyrody i krajobrazu;
- 4) zasady ochrony dziedzictwa kulturowego i zabytków, w tym krajobrazów kulturowych oraz dóbr kultury współczesnej;
- 5) wymagania wynikające z potrzeb kształtowania przestrzeni publicznych;

- 6) zasady kształtowania zabudowy oraz wskaźniki zagospodarowania terenu, maksymalną i minimalną nadziemną intensywność zabudowy, minimalny udział powierzchni biologicznie czynnej, maksymalny udział powierzchni zabudowy, maksymalną wysokość zabudowy, minimalną liczbę i sposób realizacji miejsc do parkowania, w tym miejsc przeznaczonych do parkowania pojazdów zaopatrzonych w kartę parkingową, oraz linie zabudowy i gabaryty obiektów;
- 7) szczegółowe zasady i warunki scalania i podziału nieruchomości objętych planem miejscowym;
- 8) szczególnych warunków zagospodarowania terenów oraz ograniczenia w ich użytkowaniu, w tym zakaz zabudowy;
- 9) zasady modernizacji, rozbudowy i budowy systemów komunikacji i infrastruktury technicznej;
- 10) stawki procentowe, na podstawie których ustala się opłatę, o której mowa w art. 36 ust. 4;
- 11) sposób usytuowania obiektów budowlanych w stosunku do dróg i innych terenów publicznie dostępnych oraz do granic przyległych nieruchomości, kolorystykę obiektów budowlanych oraz pokrycie dachów.

2. W planie nie określa się uwarunkowań wynikających z art. 15 ust. 2 pkt 3a, 7, 11, oraz wynikających z art. 15 ust. 2a, 2b i wynikających z art. 15 ust. 3 pkt 1, 2, 3, 4a, 4b, 5, 6, 7, 10, 11, 12, 13, które nie występują w granicach planu lub wyczerpujące dyspozycje w tym zakresie zawierają ustalenia będące składnikami innych elementów planu lub nie jest konieczne ich określenie.

§ 4. Ilekroć w uchwale jest mowa o:

- 1) linii zabudowy nieprzekraczalnej - należy przez to rozumieć linię zabudowy, której nie może przekroczyć obiekt budowlany, w tym wiata i altana, a mogą przekroczyć takie jego elementy jak: okapy, gzymsy, balkony, schody zewnętrzne, pochylnie, zadaszenia wejść, przy czym nie dopuszcza się naruszenia przepisów odrębnych, np. w zakresie odległości od granicy działki, czy odległości od krawędzi jezdni lub jej skrajni;
- 2) przeznaczeniu podstawowym terenu, działki lub budynku – należy przez to rozumieć część przeznaczenia terenu, działki lub budynku stanowiącego strukturę techniczno-użytkową, należącą do danej klasy przeznaczenia terenu, która dominuje na danym terenie, działce lub w danym budynku i zajmuje co najmniej 90% powierzchni terenu, działki lub powierzchni użytkowej budynku;
- 3) przeznaczeniu terenu – należy przez to rozumieć funkcje, opisane przez dopuszczone planem klasy przeznaczenia terenu;
- 4) przeznaczeniu uzupełniającym terenu, działki lub budynku – należy przez to rozumieć część przeznaczenia terenu, działki lub budynku stanowiącego strukturę techniczno-użytkową, należącą do danej klasy przeznaczenia terenu, która nie dominuje na danym terenie, działce lub w danym budynku i zajmuje co najwyżej 10% powierzchni terenu, działki lub powierzchni użytkowej budynku, o ile w dalszej części uchwały nie wskazano inaczej;
- 5) terenie – należy przez to rozumieć część obszaru objętego planem wyznaczoną na rysunku planu liniami rozgraniczającymi, lub liniami rozgraniczającymi i granicami obszaru objętego planem - opisanym odrębnym oznaczeniem zawierającym symbol klasy przeznaczenia terenu i numer wyróżniający każdy teren.

§ 5. Jeśli w ustaleniach szczegółowych zawartych w rozdziale 3 planu „Ustalenia szczegółowe dla terenów objętych planem”, nie określono żadnych warunków dla poszczególnych grup ustaleń – należy przyjąć do rozstrzygnięcia ustalenia rozdziału 2 planu „Ustalenia ogólne dla obszaru objętego planem”.

§ 6. Ustalenia szczegółowe zawarte w rozdziale 3 planu stanowią uzupełnienie, uściślenie ustaleń ogólnych zawartych w rozdziale 2, w odniesieniu do każdego z terenów, a w przypadku rozbieżności ustalenia szczegółowe - otrzymują pierwszeństwo nad ustaleniami ogólnymi.

§ 7. Wszystkie oznaczenia graficzne pokazane na rysunku planu poza granicami opracowania - stanowią wyłącznie informację o znaczeniu kompozycyjnym oraz o powiązaniach przestrzennych i komunikacyjnych.

Rozdział 2.

Ustalenia ogólne dla obszaru objętego planem

§ 8. Przyjmuje się następujące obowiązujące ustalenia dotyczące przeznaczenia terenów oraz linii rozgraniczających tereny o różnym przeznaczeniu lub różnych zasadach zagospodarowania,

- 1) granice obszaru objętego planem;

- 2) linie rozgraniczające tereny o różnym przeznaczeniu lub różnych zasadach zagospodarowania;
- 3) oznaczenia poszczególnych terenów zawierające symbole literowe, określające przeznaczenia terenów i numery wyróżniające je spośród innych terenów:
 - a) 1KR - teren drogi wewnętrznej,
 - b) 1L - teren lasu
 - c) 1MW - teren zabudowy mieszkaniowej wielorodzinnej,
 - d) 1RN do 3RN - teren rolnictwa z zakazem zabudowy,
 - e) 1WS - teren wód powierzchniowych śródlądowych;
- 4) ustalenie proporcji przeznaczenia podstawowego do przeznaczenia uzupełniającego bilansuje się w rozliczeniu do terenu;
- 5) jako przeznaczenie uzupełniające na każdym terenie dopuszcza się infrastrukturę techniczną z niezbędnymi obiektami.

§ 9. Przyjmuje się następujące obowiązujące ustalenia dotyczące zasad ochrony i kształtowania ładu przestrzennego w zakresie nakazów, zakazów, dopuszczeń i ograniczeń w zagospodarowaniu terenów - dopuszcza się sytuowanie obiektów bezpośrednio przy granicy działki budowlanej, w przypadku, gdy lokalizacja taka nie stoi w sprzeczności z przepisami odrębnymi.

§ 10. Przyjmuje się następujące ustalenia dotyczące ochrony środowiska, przyrody i krajobrazu:

- 1) obowiązujące:
 - a) tereny oznaczone w planie symbolem MW należą do terenów zabudowy mieszkaniowej wielorodzinnej, przy czym zgodnie z przepisami dotyczącymi ochrony środowiska, w zakresie ochrony przed hałasem, dla terenów przyległych do terenów zamkniętych, ochrona przed hałasem polega na stosowaniu rozwiązań technicznych zapewniających właściwe warunki akustyczne w budynkach,
 - b) wszelkie ograniczenia dotyczące uciążliwości – nie dotyczą inwestycji w zakresie łączności publicznej,
- 2) nieobowiązujące, tj. informacyjne:
 - a) oznaczenia graficzne, odpowiednio przypisane, na rysunku planu - "drzewa istniejące liściaste",
 - b) na powierzchniach niezabudowanych i nieutwardzonych zaleca się urządzenie zieleni.

§ 11. Przyjmuje się następujące ustalenia dotyczące zasady ochrony dziedzictwa kulturowego i zabytków, w tym krajobrazów kulturowych oraz dóbr kultury współczesnej - w granicach planu znajduje się strefa archeologiczna i strefa obserwacji archeologicznej, wyznaczone graficznie na rysunku planu, w których wszelkie prace ziemne powinny być prowadzone zgodnie z przepisami odrębnymi z zakresu ochrony zabytków i opieki nad zabytkami.

§ 12. Przyjmuje się następujące obowiązujące wymagania wynikające z potrzeb kształtowania przestrzeni publicznych:

- 1) jako tereny przestrzeni publicznych ustala się obszary między liniami rozgraniczającymi terenu KR,
- 2) ustala się następujące zasady umieszczania w przestrzeni publicznej urządzeń technicznych - dopuszcza się lokalizację urządzeń technicznych, w zgodzie z przepisami odrębnymi.

§ 13. Przyjmuje się obowiązujące ustalenia dotyczące zasad kształtowania zabudowy oraz wskaźniki zagospodarowania terenu, maksymalną i minimalną nadziemną intensywność zabudowy, minimalny udział powierzchni biologicznie czynnej, maksymalny udział powierzchni zabudowy, maksymalną wysokość zabudowy, minimalną liczbę i sposób realizacji miejsc do parkowania, w tym miejsc przeznaczonych do parkowania pojazdów zaopatrzonych w kartę parkingową, oraz linie zabudowy i gabaryty obiektów:

- 1) zasady kształtowania zabudowy - maksymalną wysokość zabudowy, linie zabudowy i gabaryty obiektów - określają ustalenia szczegółowe i rysunek planu;
- 2) wskaźniki zagospodarowania terenu, maksymalną i minimalną nadziemną intensywność zabudowy, minimalny udział powierzchni biologicznie czynnej, maksymalny udział powierzchni zabudowy - określają ustalenia szczegółowe i rysunek planu;

3) minimalna liczba miejsc do parkowania, w tym miejsc przeznaczonych do parkowania pojazdów zaopatrzonych w kartę parkingową:

- a) dla obiektu mieszkalnego – 1 miejsce parkingowe lub 1 garaż na każde mieszkanie,
- b) do parkowania pojazdów zaopatrzonych w kartę parkingową wymaga się wykonania co najmniej - 1 miejsca postojowego – jeżeli liczba miejsc wynosi więcej niż 5.

§ 14. Przyjmuje się następujące obowiązujące ustalenia dotyczące szczegółowych zasad scalania i podziału nieruchomości objętych planem miejscowym:

- 1) szerokości frontu działek powstających w wyniku scalania i podziału nieruchomości będą wynosiły minimalnie 3,0m i maksymalnie 20,0m;
- 2) wielkości działek powstających w wyniku scalania i podziału nieruchomości będą wynosiły od 6m² do 500m²;
- 3) kąt położenia granic działek powstających w wyniku scalania i podziału nieruchomości - w stosunku do pasa drogowego lub działki stanowiącej dojazd położony będzie, pod kątem prostym jeśli długość tej granicy nie będzie mniejsza niż 10m, lub zawierać się będzie w granicach 55° do 125°.

§ 15. Przyjmuje się następujące nieobowiązujące, tj. informacyjne ustalenia dotyczące szczególnych warunków zagospodarowania terenów oraz ograniczenia w ich użytkowaniu, w tym zakaz zabudowy - oznaczone na rysunku planu „obiekty postulowane do usunięcia”, wskazane zastały z powodu odległości od granic nieruchomości, ze względów kompozycyjnych i innych.

§ 16. Przyjmuje się następujące zasady modernizacji, rozbudowy i budowy systemów komunikacji i infrastruktury technicznej:

1) obowiązujące:

- a) infrastrukturę techniczną rozdzielczą dopuszcza się poza obszarami znajdującymi się wewnątrz terenów ograniczonych liniami zabudowy,
- b) zaopatrzenie w wodę z sieci wodociągowej, inne rozwiązania dopuszcza się w przypadku technicznie lub ekonomicznie uzasadnionego rachunku,
- c) sieci wodociągowe należy projektować w układach pierścieniowych, zapewniających ciągłość dostawy wody do odbiorców i zabezpieczenie przeciwpożarowe,
- d) modernizacja i przebudowa istniejącego systemu kanalizacji, budowa nowych elementów sieci winna być prowadzona w sposób umożliwiający rozdzielenie kanalizacji sanitarnej i deszczowej,
- e) odprowadzenie ścieków komunalnych siecią kanalizacji sanitarnej, inne rozwiązania dopuszcza się zgodnie z przepisami odrębnymi,
- f) zagospodarowanie wód opadowych i roztopowych może nastąpić przez odprowadzenie do sieci kanalizacji deszczowej, retencjonowanie i rozsącenie lub inne rozwiązania techniczne - zgodnie z przepisami odrębnymi,
- g) modernizacja, przebudowa i rozbudowa istniejącego systemu sieci gazowej winna być prowadzona w sposób umożliwiający podłączanie nowych użytkowników, dopuszcza się też przebudowę i/lub modernizację wyeksploatowanych przewodów gazowych,
- h) zaopatrzenie w ciepło - ustala się wykorzystanie indywidualnych źródeł ciepła wykorzystujących biopaliwa, lub inne wysokosprawne źródła ciepła o niskim stopniu emisji zanieczyszczeń,
- i) zaopatrzenie w energię elektryczną - z sieci elektroenergetycznej, przy czym nie dopuszcza się budowy stacji transformatorowych słupowych,
- j) zaopatrzenie w energię elektryczną - dopuszcza się wykorzystywanie odnawialnych źródeł energii, ze źródłem słonecznym o mocy pojedynczej instalacji nie większej niż mikroinstalacja w rozumieniu przepisów odrębnych,
- k) oświetlenie uliczne należy powiązać z istniejącym oświetleniem lub budować nowe układy,

2) nieobowiązujące, tj. informacyjne:

- a) w zakresie gromadzenia i usuwania odpadów obowiązują zasady określone w przepisach odrębnych i aktach prawa miejscowego,

- b) na rysunku planu pokazano przebieg gazociągu o ciśnieniu 1,6MPa i średnicy 300mm – wraz ze strefą kontrolowaną po obu stronach osi gazociągu, o szerokości po 6,0 m wyznaczoną na rysunku planu, w której obowiązują przepisy odrębne,
- c) na rysunku planu pokazano przebieg gazociągu o ciśnieniu 1,6MPa i średnicy 500mm – wraz ze strefą kontrolowaną po obu stronach osi gazociągu, o szerokości po 8,0 m wyznaczoną na rysunku planu w której obowiązują przepisy odrębne.

§ 17. Określa się wysokość stawki procentowej, na podstawie której ustala się opłatę, o której mowa w art. 36 ust. 4, równą 30%.

§ 18. Przyjmuje się następujące obowiązujące ustalenia dotyczące sposobów usytuowania obiektów budowlanych w stosunku do dróg i innych terenów publicznie dostępnych oraz do granic przyległych nieruchomości, kolorystykę obiektów budowlanych oraz pokrycie dachów:

- 1) zakazuje się stosowania pokrycia elewacji w postaci: elementów z tworzyw sztucznych, blach falistych i trapezowych;
- 2) nakazuje się w obrębie jednego obiektu budowlanego - zachowanie jednolitej formy i kolorystyki stolarki okiennej;
- 3) ustala się pokrycie dachów niepłaskich - łupkami naturalnymi, płytkami imitującymi naturalny łupek, dachówkami w kolorze ceglastoczerwonym, blachą w łuskę, rąbek stojący lub trapezową w kolorze grafitowym, dachówkami i płytkami fotowoltaicznymi;
- 4) dla dachów płaskich, tarasów - dopuszcza się stosowanie dachów zielonych, zgodnie z przepisami odrębnymi;
- 5) na dachach dopuszcza się montaż ogniw fotowoltaicznych, zgodnie z przepisami odrębnymi.

Rozdział 3.

Ustalenia szczegółowe dla terenów objętych planem

§ 19. Teren komunikacji - teren komunikacji drogowej wewnętrznej oznaczony symbolem KR.

1. Dla terenów komunikacji drogowej wewnętrznej ustala się przeznaczenie:

- 1) podstawowe, stanowiące jednocześnie klasyfikację ulic i ciągów komunikacyjnych - teren komunikacji drogowej wewnętrznej;
- 2) uzupełniające - infrastruktura techniczna, zgodnie z przepisami odrębnymi.

2. Obowiązują następujące zasady modernizacji, rozbudowy i budowy systemów komunikacji i infrastruktury technicznej, warunki wykonania układu komunikacyjnego dla drogi wewnętrznej KR wraz z jego parametrami - droga śródpolna o szerokości w liniach rozgraniczających minimum 3,5m.

§ 20. Teren zabudowy mieszkaniowej wielorodzinnej - oznaczony symbolem MW.

1. Obowiązują następujące ustalenia dotyczące przeznaczenia terenów oraz linii rozgraniczających tereny o różnym przeznaczeniu lub różnych zasadach zagospodarowania, przeznaczenie podstawowe - zabudowa mieszkaniowa wielorodzinna oraz zabudowa garażowa i gospodarcza do obsługi zabudowy mieszkaniowej wielorodzinnej.

2. Obowiązują następujące ustalenia dotyczące zasad kształtowania zabudowy oraz wskaźniki zagospodarowania terenu, maksymalną i minimalną nadziemną intensywność zabudowy, minimalny udział powierzchni biologicznie czynnej, maksymalny udział powierzchni zabudowy, maksymalną wysokość zabudowy, minimalną liczbę i sposób realizacji miejsc do parkowania, w tym miejsc przeznaczonych do parkowania pojazdów zaopatrzonych w kartę parkingową, oraz linie zabudowy i gabaryty obiektów:

1) zasady kształtowania zabudowy:

a) maksymalna wysokość zabudowy:

- dla zabudowy mieszkaniowej wielorodzinnej - 10,0m,
- dla zabudowy garażowej gospodarczej - 3,0m,

b) linie zabudowy nieprzekraczalne ustala się zgodnie z oznaczeniem graficznym na rysunku planu, tj. w odległości 5,0m od granicy planu,

c) gabaryty zabudowy, geometria dachów:

- dla zabudowy mieszkaniowej wielorodzinnej - dachy strome dwuspadowe o symetrycznych połaciach i nachyleniu 40° , z tolerancją 5° , o kalenicy równoległej do nieprzekraczalnej linii zabudowy,
- dla zabudowy garażowej gospodarczej - dachy płaskie;

2) wskaźniki zagospodarowania terenu:

- a) maksymalna nadziemna intensywność zabudowy – 1,0,
- b) minimalna nadziemna intensywność zabudowy – 0,1,
- c) minimalny udział powierzchni biologicznie czynnej – 0,25,
- d) minimalny udział powierzchni biologicznie czynnej nie dotyczy garaży na wydzielonych działkach,
- e) maksymalny udział powierzchni zabudowy dla zabudowy mieszkaniowej wielorodzinnej - 0,6,
- f) maksymalny udział powierzchni zabudowy dla garaży na wydzielonych działkach – 1,0.

§ 21. Tereny rolnictwa z zakazem zabudowy - oznaczone symbolem RN.

1. Obowiązują następujące ustalenia dotyczące przeznaczenia terenów oraz linii rozgraniczających tereny o różnym przeznaczeniu lub różnych zasadach zagospodarowania:

- 1) przeznaczenie podstawowe - rolnictwo z zakazem zabudowy,
- 2) przeznaczenie podstawowe - dopuszcza się wykorzystywanie OZE zgodnie z przepisami odrębnymi, na terenach użytkowanych rolniczo, ze źródłem słonecznym, bez ograniczeń mocy pojedynczej instalacji, oraz z ograniczeniem powierzchni pojedynczej instalacji do 1,0ha, przy czym granice stref ochronnych instalowanych urządzeń winny mieścić się w granicach planu i terenów KR, RN i W.


Rozdział 4.

Przepisy końcowe

§ 22. Wykonanie uchwały powierza się Burmistrzowi Miasta Kamienna Góra.


§ 23. Uchwała wchodzi w życie po upływie 14 dni od dnia ogłoszenia w Dzienniku Urzędowym Województwa Dolnośląskiego.

Burmistrz Miasta Kamienna
Góra

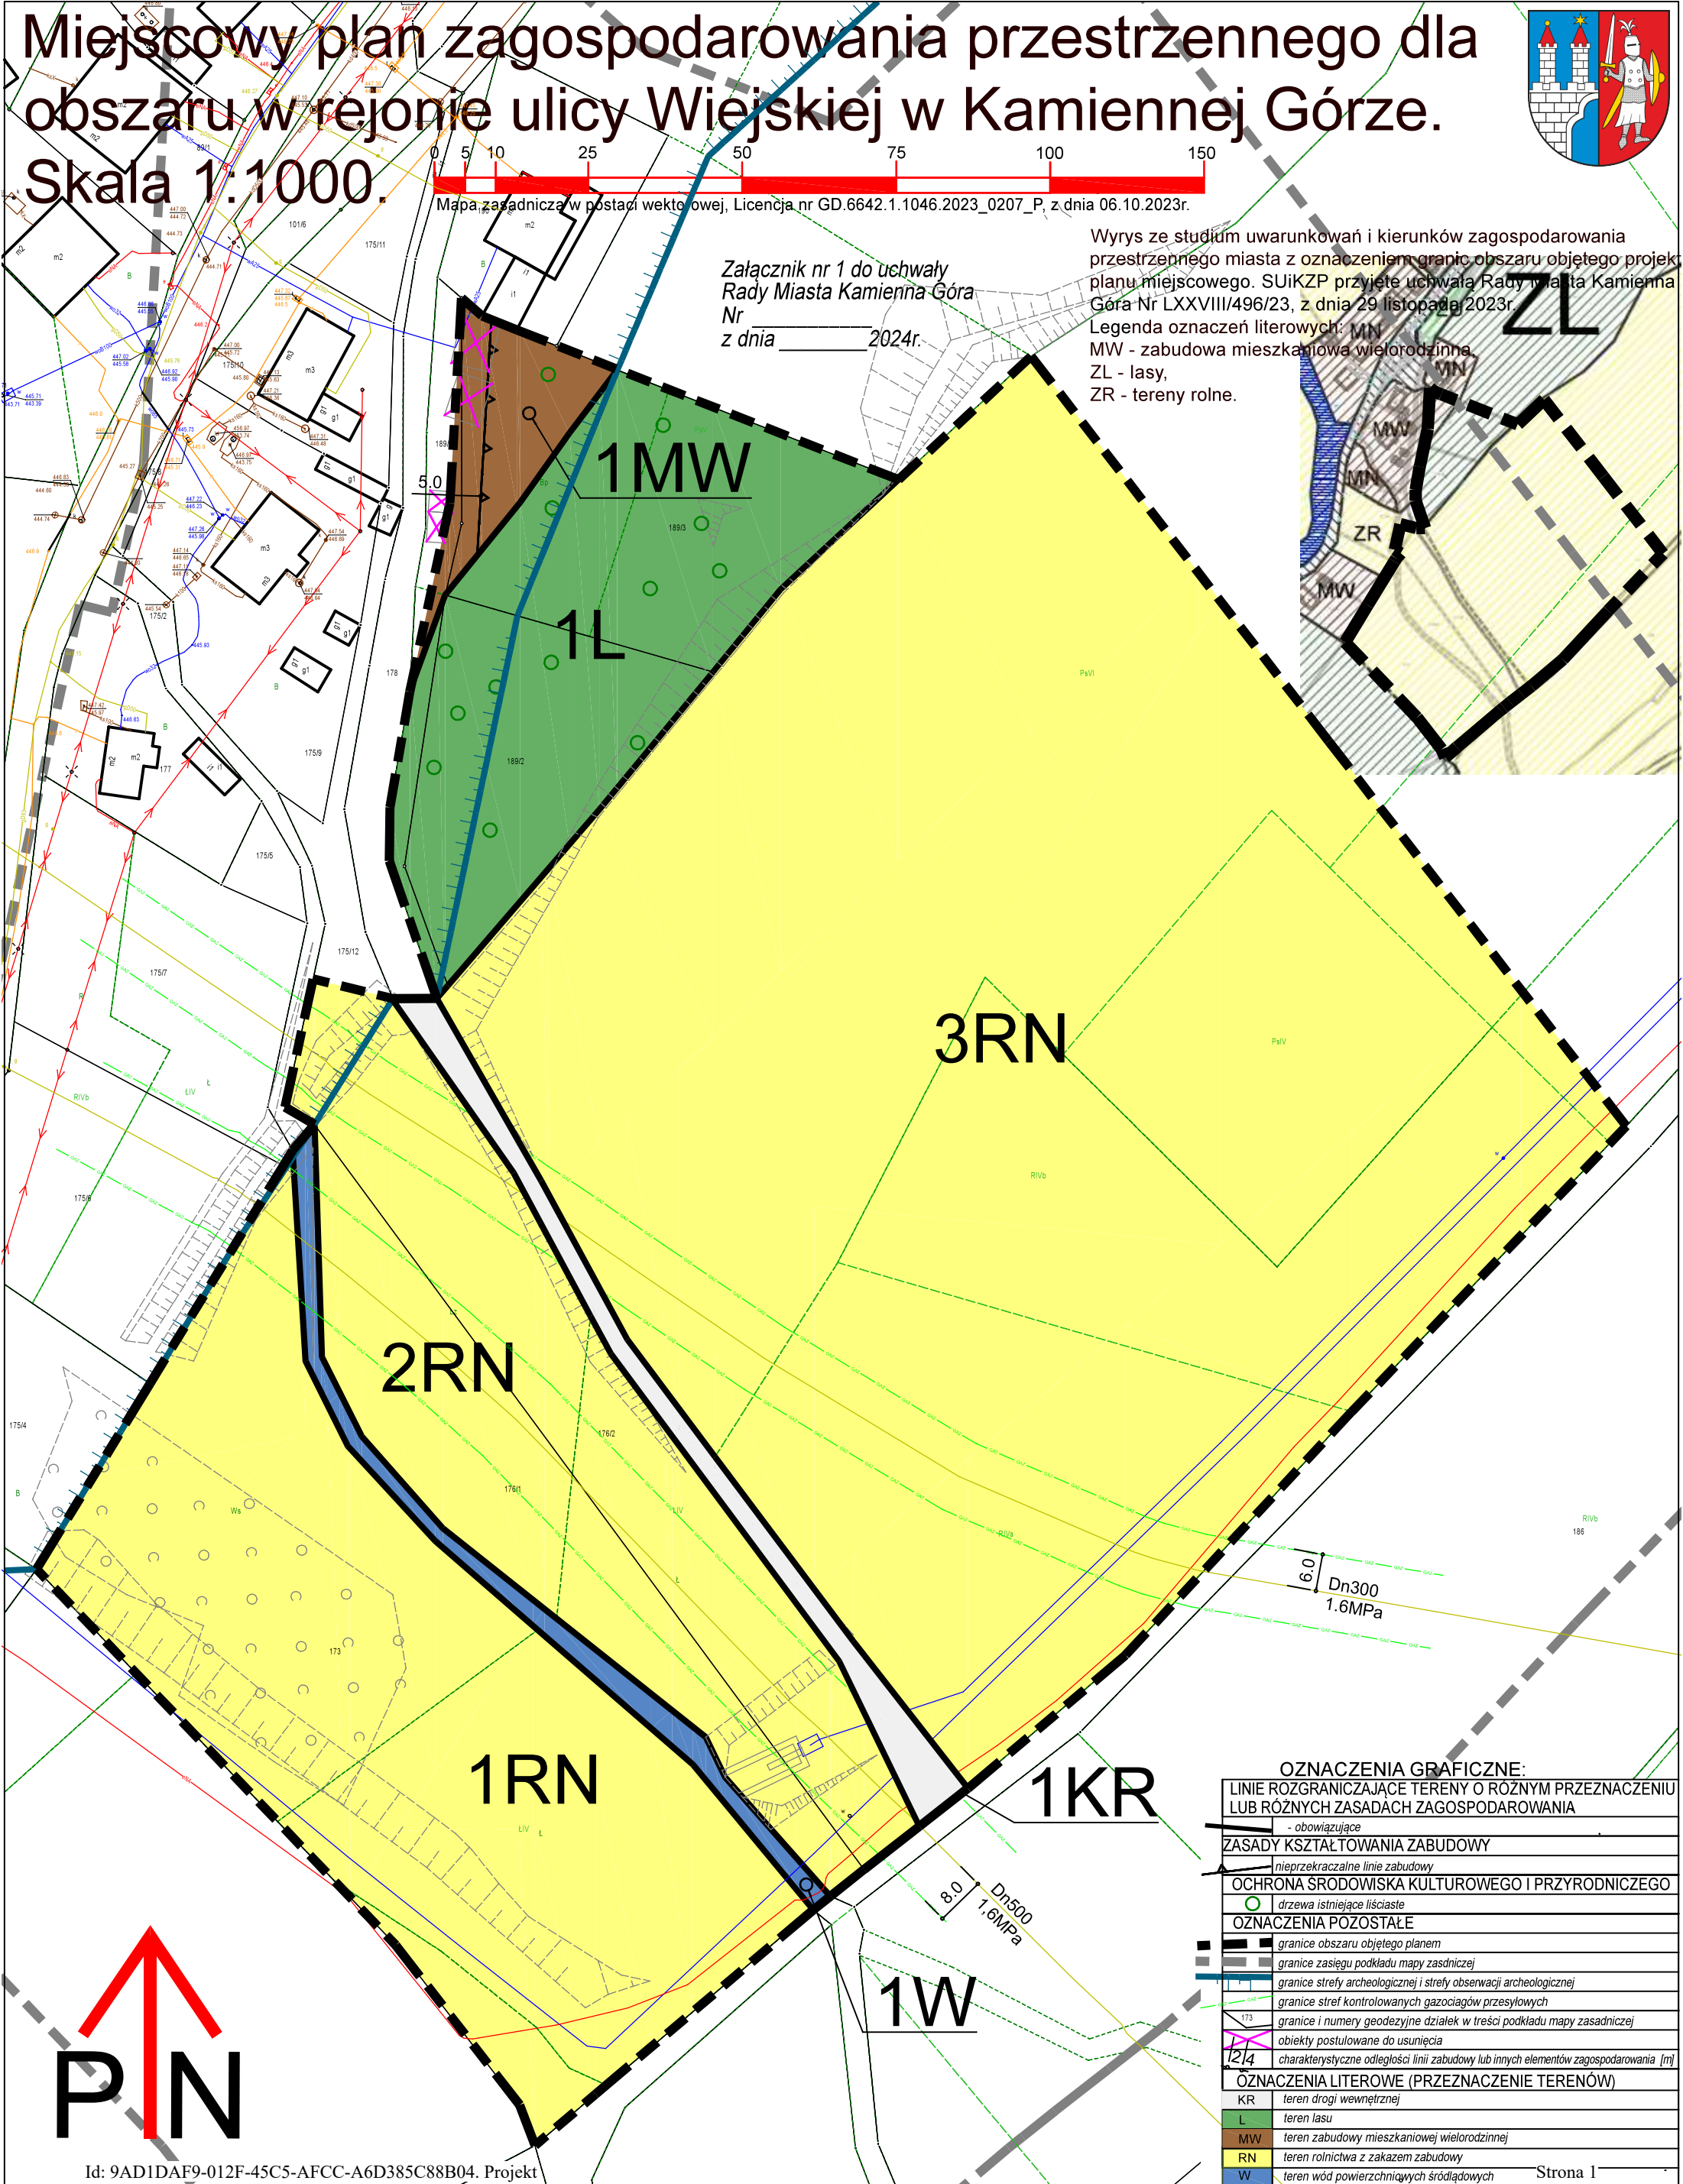

Miejscowy plan zagospodarowania przestrzennego dla obszaru w rejonie ulicy Wiejskiej w Kamiennej Górze.

Skala 1:1000.

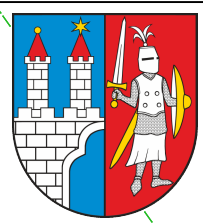


Mapa zasadnicza w postaci wektorowej, Licencja nr GD.6642.1.1046.2023_0207_P, z dnia 06.10.2023r.

Załącznik nr 1 do uchwały
Rady Miasta Kamienna Góra
Nr _____
z dnia _____ 2024r.

Wyrys ze studium uwarunkowań i kierunków zagospodarowania przestrzennego miasta z oznaczeniem granic obszaru objętego projektem planu miejscowego. SUIKZP przyjęte uchwałą Rady Miasta Kamienna Góra Nr LXXVIII/496/23, z dnia 29 listopada 2023r.

Legenda oznaczeń literowych:
MN - zabudowa mieszkaniowa wielorodzinna,
ZL - lasy,
ZR - tereny rolne.

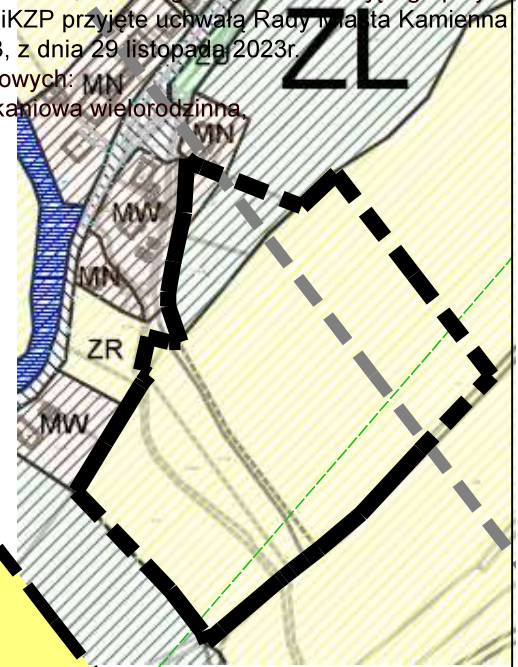

OZNACZENIA GRAFICZNE:	
LINIE ROZGRANICZAJĄCE TERENY O RÓŻNYM PRZEZNACZENIU LUB RÓŻNYCH ZASADACH ZAGOSPODAROWANIA	
	- obowiązujące
ZASADY KSZTAŁTOWANIA ZABUDOWY	
	nieprzekraczalne linie zabudowy
OCHRONA ŚRODOWISKA KULTUROWEGO I PRZYRODNICZEGO	
	drzewa istniejące liściaste
OZNACZENIA POZOSTAŁE	
	granice obszaru objętego planem
	granice zasięgu podkładu mapy zasadniczej
	granice strefy archeologicznej i strefy obserwacji archeologicznej
	granice stref kontrolowanych gazociągów przesyłowych
	granice i numery geodezyjne działek w treści podkładu mapy zasadniczej
	obiekty postulowane do usunięcia
	charakterystyczne odległości linii zabudowy lub innych elementów zagospodarowania [m]
OZNACZENIA LITEROWE (PRZEZNACZENIE TERENÓW)	
KR	teren drogi wewnętrznej
L	teren lasu
MW	teren zabudowy mieszkaniowej wielorodzinnej
RN	teren rolnictwa z zakazem zabudowy
W	teren wód powierzchniowych śródlądowych

Załącznik Nr 2 do uchwały Nr

Rady Miasta Kamienna Góra

z dnia.....2022 r.

Rozstrzygnięcie o sposobie rozpatrzenia uwag wniesionych do projektu planu.

Podczas wyłożenia do publicznego wglądu projektu miejscowego planu zagospodarowania przestrzennego z uwzględnieniem wyznaczonego terminu - nie wpłynęła / wpłynęła uwaga ...

Rozstrzygnięcie o sposobie realizacji, zapisanych w planie, inwestycji z zakresu infrastruktury technicznej, które należą do zadań własnych gminy oraz zasadach ich finansowania, zgodnie z przepisami o finansach publicznych.

§ 1. Ustala się, że źródłem finansowania, zapisanych w planie, inwestycji z zakresu infrastruktury technicznej, które należą do zadań własnych gminy - mogą być środki:

- 1) z budżetu miasta;
- 2) własne przedsiębiorstw działających w imieniu miasta;
- 3) zewnętrzne, w tym pozyskiwane z funduszy Unii Europejskiej;
- 4) dotacje, pożyczki, kredyty, obligacje komunalne;
- 5) inwestorów prywatnych w finansowaniu zadań publicznych w ramach partnerstwa publiczno-prywatnego.

§ 2. Ustala się, że udział finansowy miasta lub zainteresowanych podmiotów będzie przedmiotem indywidualnych ustaleń w ramach poszczególnych zadań inwestycyjnych.

Załącznik Nr 4 do uchwały Nr
Rady Miasta Kamienna Góra
z dnia 2024 r.
Zalacznik4.gml

**Dane przestrzenne stanowiące załącznik do planu i wymagane zgodnie z art. 67a ust. 3 i 5 ustawy
o planowaniu i zagospodarowaniu przestrzennym.**

Uzasadnienie

do projektu miejscowego planu zagospodarowania przestrzennego dla obszaru w rejonie ulicy Wiejskiej w Kamiennej Górze

Opracowane zgodnie z wymaganiami art. 15 ust. 1 ustawy z dnia 27 marca 2003 r. o planowaniu i zagospodarowaniu przestrzennym;

OBSZAR OPRACOWANIA

Obszar ozn. na załączniku graficznym uchwały o przystąpieniu do sporządzania planu, stanowi teren o powierzchni ok. 4,14 ha, położony jest w południowej części miasta w sąsiedztwie ulicy Wiejskiej. Dla tego obszaru Gmina Miejska Kamienna Góra posiada obowiązujący plan miejscowy z fragmentem bez tego planu (stanowiącym ok. 9% obszaru opracowania). Wg. SUiKZP dominujące przeznaczenie tego terenu stanowią użytki rolne a celem opracowania jest wypełnienie luki - obszaru bez obowiązującego planu miejscowego.

PROCEDURA FORMALNO- PRAWNA

Procedura formalno-prawna sporządzenia planu miejscowego została przeprowadzona w trybie art. 17 ustawy z dnia 27 marca 2003 r. o planowaniu i zagospodarowaniu przestrzennym. Procedurę planistyczną rozpoczęła uchwała intencyjna Nr LXXVII/491/23 z dnia 25 października 2023 r. w sprawie przystąpienia do opracowania miejscowego planu zagospodarowania przestrzennego dla obszaru w rejonie ulicy Wiejskiej w Kamiennej Górze, na podstawie której sporządzony został projekt miejscowego planu zagospodarowania przestrzennego tego obszaru. W trakcie procedury:

1) zebrano wnioski do projektu planu, przy czym wpłynęły wnioski wyłącznie od instytucji opiniujących i uzgadniających, które zostały uwzględnione w niezbędnym zakresie.

2) plan nie wpłynie niekorzystnie na środowisko i nie pozostawi negatywnych skutków w środowisku. W procedurze planistycznej, po uzyskaniu wymaganych uzgodnień odstąpiono od przeprowadzenia strategicznej oceny oddziaływania na środowisko.

3) projekt planu został zaopiniowany lub uzgodniony z właściwymi organami, stosownie do art. 17 pkt 6 ustawy;

4) *projekt planu został wyłożony do publicznego wglądu w terminie od dnia _____ 2024 r. do dnia _____ 2024 r., a na dzień _____ 2024 r. zaplanowano przeprowadzenie dyskusji publicznej nad rozwiązaniami przyjętymi w projekcie planu.*

5) *w wyznaczonym terminie do dnia _____ 2024 r. nie wpłynęła żadna uwagi do projektu planu.*

SPOSÓB REALIZACJI USTAWOWYCH WYMAGAŃ

1. Wymagania wynikające z art. 1 ust. 2-4 ustawy o planowaniu i zagospodarowaniu przestrzennym w projekcie zrealizowano w następujący sposób:

1) Wymagania ładu przestrzennego, w tym urbanistyki i architektury - poprzez określenie linii: rozgraniczających, linii zabudowy (nieprzekraczalnych i linii kierunkowych), przeznaczenia terenów, wskaźników zagospodarowania terenów i parametrów kształtowania zabudowy (w tym geometrii dachów) oraz ograniczenia odnośnie stosowania materiałów wykończeniowych.

2) Walory architektoniczne i krajobrazowe - poprzez ustalenia dotyczące kształtowania zabudowy i zagospodarowania terenów, w tym nakazy i zakazy wprowadzone dla lokalizowanych obiektów oraz ustalenia odnośnie ewentualnie nowo wydzielonych działek. Harmonijne kształtowanie architektury zapewnione zostało przez spójną koncepcję dla całego opracowania z uwzględnieniem zabudowy istniejącej a objętej sąsiednimi planami miejscowymi. Nie ma potrzeby korzystania ze szczególnych narzędzi, dostępnych wyłącznie dla ustalenia zasad kształtowania krajobrazu. Ochronę zasad kształtowania krajobrazu osiągnięto przez zachowanie charakteru istniejącej zabudowy a w szczególności przez pozostawienie niemal całego terenu w dotychczasowej funkcji (otwarte tereny rolne z zakazem zabudowy, w powiązaniu ze SUiKZP).

3) Wymagania ochrony środowiska, w tym gospodarowania wodami - poprzez wprowadzenie klasyfikacji terenów pod kątem ochrony akustycznej - w rozumieniu przepisów odrębnych oraz ustaleń w zakresie zagospodarowania wód opadowych, roztopowych i dopuszczenia instalacji odnawialnych źródeł energii.

4) Wymagania ochrony dziedzictwa kulturowego i zabytków oraz dóbr kultury współczesnej - poprzez wskazanie, że w obszarze opracowania brak jest obiektów, zespołów ujętych w rejestrze zabytków, a niewielka część obszaru opracowania znajduje się w strefie archeologicznej oraz obserwacji archeologicznej.

5) Wymagania ochrony zdrowia oraz bezpieczeństwa ludzi i mienia, a także potrzeby osób niepełnosprawnych. Z racji przewidywanych w planie funkcji – obowiązujące przepisy odrębne – w wystarczający sposób zapewniają ochronę zdrowia oraz bezpieczeństwa ludzi i mienia, a także potrzeby osób niepełnosprawnych.

6) Walory ekonomiczne przestrzeni podkreśla się przez racjonalnie wykorzystywanie istniejących elementów wyposażenia technicznego i zagospodarowania terenu. Plan wykorzystuje istniejące wyposażenie techniczne, wskazuje warunki powiązań z układem zewnętrznym oraz umożliwia rozbudowę i modernizację istniejącej infrastruktury, co sprawia, że planowane zagospodarowanie przestrzeni jest właściwe.

7) Prawo własności jest respektowane w koniecznym zakresie - poprzez wyznaczenie liniami rozgraniczającym, w uporządkowanych relacjach w stosunku do planowanych inwestycji, tereny przeznaczone pod zabudowę tereny na których zabudowy się nie dopuszcza lub na których dopuszcza się OZE.

8) Potrzeby obronności i bezpieczeństwa państwa. Potrzeby, w zakresie obronności i bezpieczeństwa państwa, przez brak negatywnych opinii / uzgodnień – nie zostały naruszone.

9) Potrzeby interesu publicznego. Z punktu widzenia interesu publicznego określenie wymagań dla utrzymania ładu przestrzennego poprzez określenie wymaganych parametrów dla terenów komunikacji jak i nowej zabudowy, które uwzględniono w planie.

10) Potrzeby w zakresie rozwoju infrastruktury technicznej, w szczególności sieci szerokopasmowych. W planie określono możliwość wyposażenia terenów w sieci i urządzenia infrastruktury technicznej oraz sprecyzowano zasady ich realizacji. Programowanie zamierzeń pozwoli lepiej wykorzystać istniejącą infrastrukturę techniczną, w tym w sieci i urządzenia techniczne.

11) Zapewnienie udziału społeczeństwa w pracach nad miejscowym planem zagospodarowania przestrzennego, w tym przy użyciu środków komunikacji elektronicznej - poprzez informację na stronie internetowej urzędu w BIP, ogłoszenie w prasie, obwieszczenie na tablicy ogłoszeń o przystąpieniu do sporządzenia projektu planu i możliwości składania wniosków do planu na piśmie, ustnie do protokołu lub za pomocą środków komunikacji elektronicznej bez konieczności opatrywania ich podpisem elektronicznym na podany adres.

12) Zachowanie jawności i przejrzystości procedur planistycznych - poprzez zastosowanie się do czynności formalno-prawnych określonych w art. 17 ustawy o planowaniu i zagospodarowaniu przestrzennym, jak również na podstawie art. 21, art. 39 i art. 54 ustawy o udostępnieniu informacji o środowisku i jego ochronie, udziale społeczeństwa w ochronie środowiska oraz o ocenach oddziaływania na środowisko przeprowadzając strategiczną ocenę oddziaływania na środowisko skutków realizacji przedmiotowego miejscowego planu zagospodarowania przestrzennego.

13) Potrzebę zapewnienia odpowiedniej ilości i jakości wody, do celów zaopatrzenia ludności - poprzez wykorzystanie istniejącej sieci wodociągowej zapewniające odpowiednią ilość i jakość wody do celów zaopatrzenia ludności.

14) Interes publiczny i interesy prywatne. Ustalając przeznaczenie terenu, a także określając sposób zagospodarowania i korzystania z terenu, Burmistrz Miasta Kamienna Góra ważył interes publiczny i interesy prywatne. Uwzględnił w niezbędnym zakresie w ustaleniach planu złożone wnioski, opinie i uzgodnienia.

15) Umożliwiając sytuowanie nowej zabudowy plan uwzględnia wymagania ładu przestrzennego, efektywne gospodarowanie przestrzenią oraz walory ekonomiczne przestrzeni. Projektowane struktury przestrzenne oparto o istniejący system komunikacyjny (poza planem) z określeniem warunków powiązań z układem zewnętrznym i ustaleniem parametrów dla projektowanych ciągów komunikacyjnych.

16) Dążenie do planowania i lokalizowania nowej zabudowy. Nowa zabudowa stanowić będzie uzupełnienie istniejącego zagospodarowania.

2. Zgodność z wynikami analizy dotyczącej oceny aktualności studium uwarunkowań i kierunków zagospodarowania przestrzennego oraz miejscowych planów zagospodarowania przestrzennego miasta Kamienna Góra.

W Gminie Miejskiej Kamienna Góra – przeprowadzono ocenę aktualności studium i planów miejscowych, analizę zmian w zagospodarowaniu przestrzennym gminy i ocenę postępów w opracowywaniu planów miejscowych, która została przyjęta przez Radę Miasta uchwałą nr VI/33/19, z dnia 27 lutego 2019 r. Z racji dużego pokrycia miasta opracowaniami planistycznymi (obecnie ok. 99%) - w analizie tej założono, że opracowywanie nowych planów postępować będzie bez harmonogramu (w miarę posiadanych środków finansowych) - według potrzeb. W szczególności, że brakujące ok. 1% obszaru miasta obejmuje tereny zainwestowane, zagospodarowane o znikomym ruchu inwestycyjnym. Pozwala to też reagować z odpowiednim wyprzedzeniem na zgłaszane potrzeby inwestycyjne.

4. Analiza stopnia zgodności przewidywanych rozwiązań z ustaleniami studium. Przewidywane rozwiązania w planie nie naruszają ustaleń studium.

Mając powyższe na uwadze Burmistrz Miasta Kamienna Góra przedkłada projekt miejscowego planu zagospodarowania przestrzennego dla obszaru w rejonie ulicy Wiejskiej do uchwalenia.